
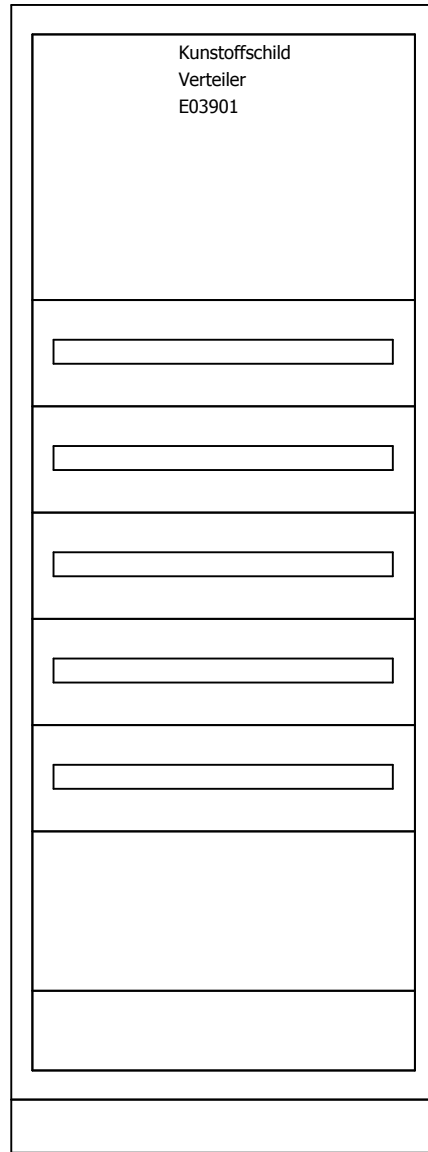


Schutzvermerk nach DIN ISO 16016 beachten !

Erstellt mit ELCAD/AUCOPLAN (R) 7.6.0
Plot : 14.12.2013

Verteiler E03901
BP-F-800/20/3 IP30
H x B x T
2060 x 800 x 300
+Sockel H=100

Türansicht
BP-F-800/20/3 IP30
H x B x T
2060 x 800 x 300
+Sockel H=100

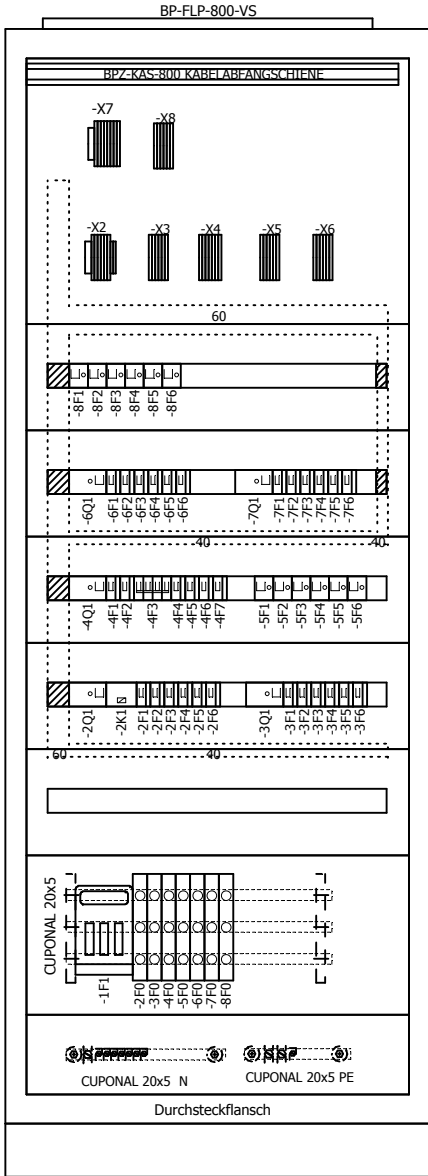

- FP-800/500
- FP-800/200-45
- FP-800/200-45
- FP-800/200-45
- FP-800/200-45
- FP-800/200-45
- FP-800/200-45
- FP-800/300-BL
- FP-800/150-BL
- +Sockel H=100

- FP-800/500
- FP-800/200-45
- FP-800/200-45
- FP-800/200-45
- FP-800/200-45
- FP-800/200-45
- FP-800/200-45
- FP-800/300-BL
- FP-800/150-BL
- +Sockel H=100

Verteiler ohne Türe


Plantasche XAB-A4 mitgeben

Diese Zeichnung ist unser geistiges Eigentum ohne unsere ausdrückliche Genehmigung darf sie weder kopiert noch Dritten weitergegeben, oder zugänglich gemacht werden. Verstöße werden nach dem Urhebergesetz geahndet.

Datum		27.11.2013		 Zenz Verteilerbau mit System A-8071, Hausmannstätten, Hauptstraße 29		Baxter Graz		=1		+1	
Bearbeiter		Zenz				Pos 01		Verteiler_E03901			
Geprüft		Kunde				Frontansicht		Blatt 1			
R. Änderung	Datum	Name	Norm	E8001-2-30	Ursprung	Ersatz für	Ersatz durch	20130216		1 Bl.	
1		2		3		4		5	6	7	8

Schutzvermerk nach DIN ISO 16016 beachten !

Erstellt mit ELCAD/AUCOPLAN (R) 7.6.0
Plot : 14.12.2013

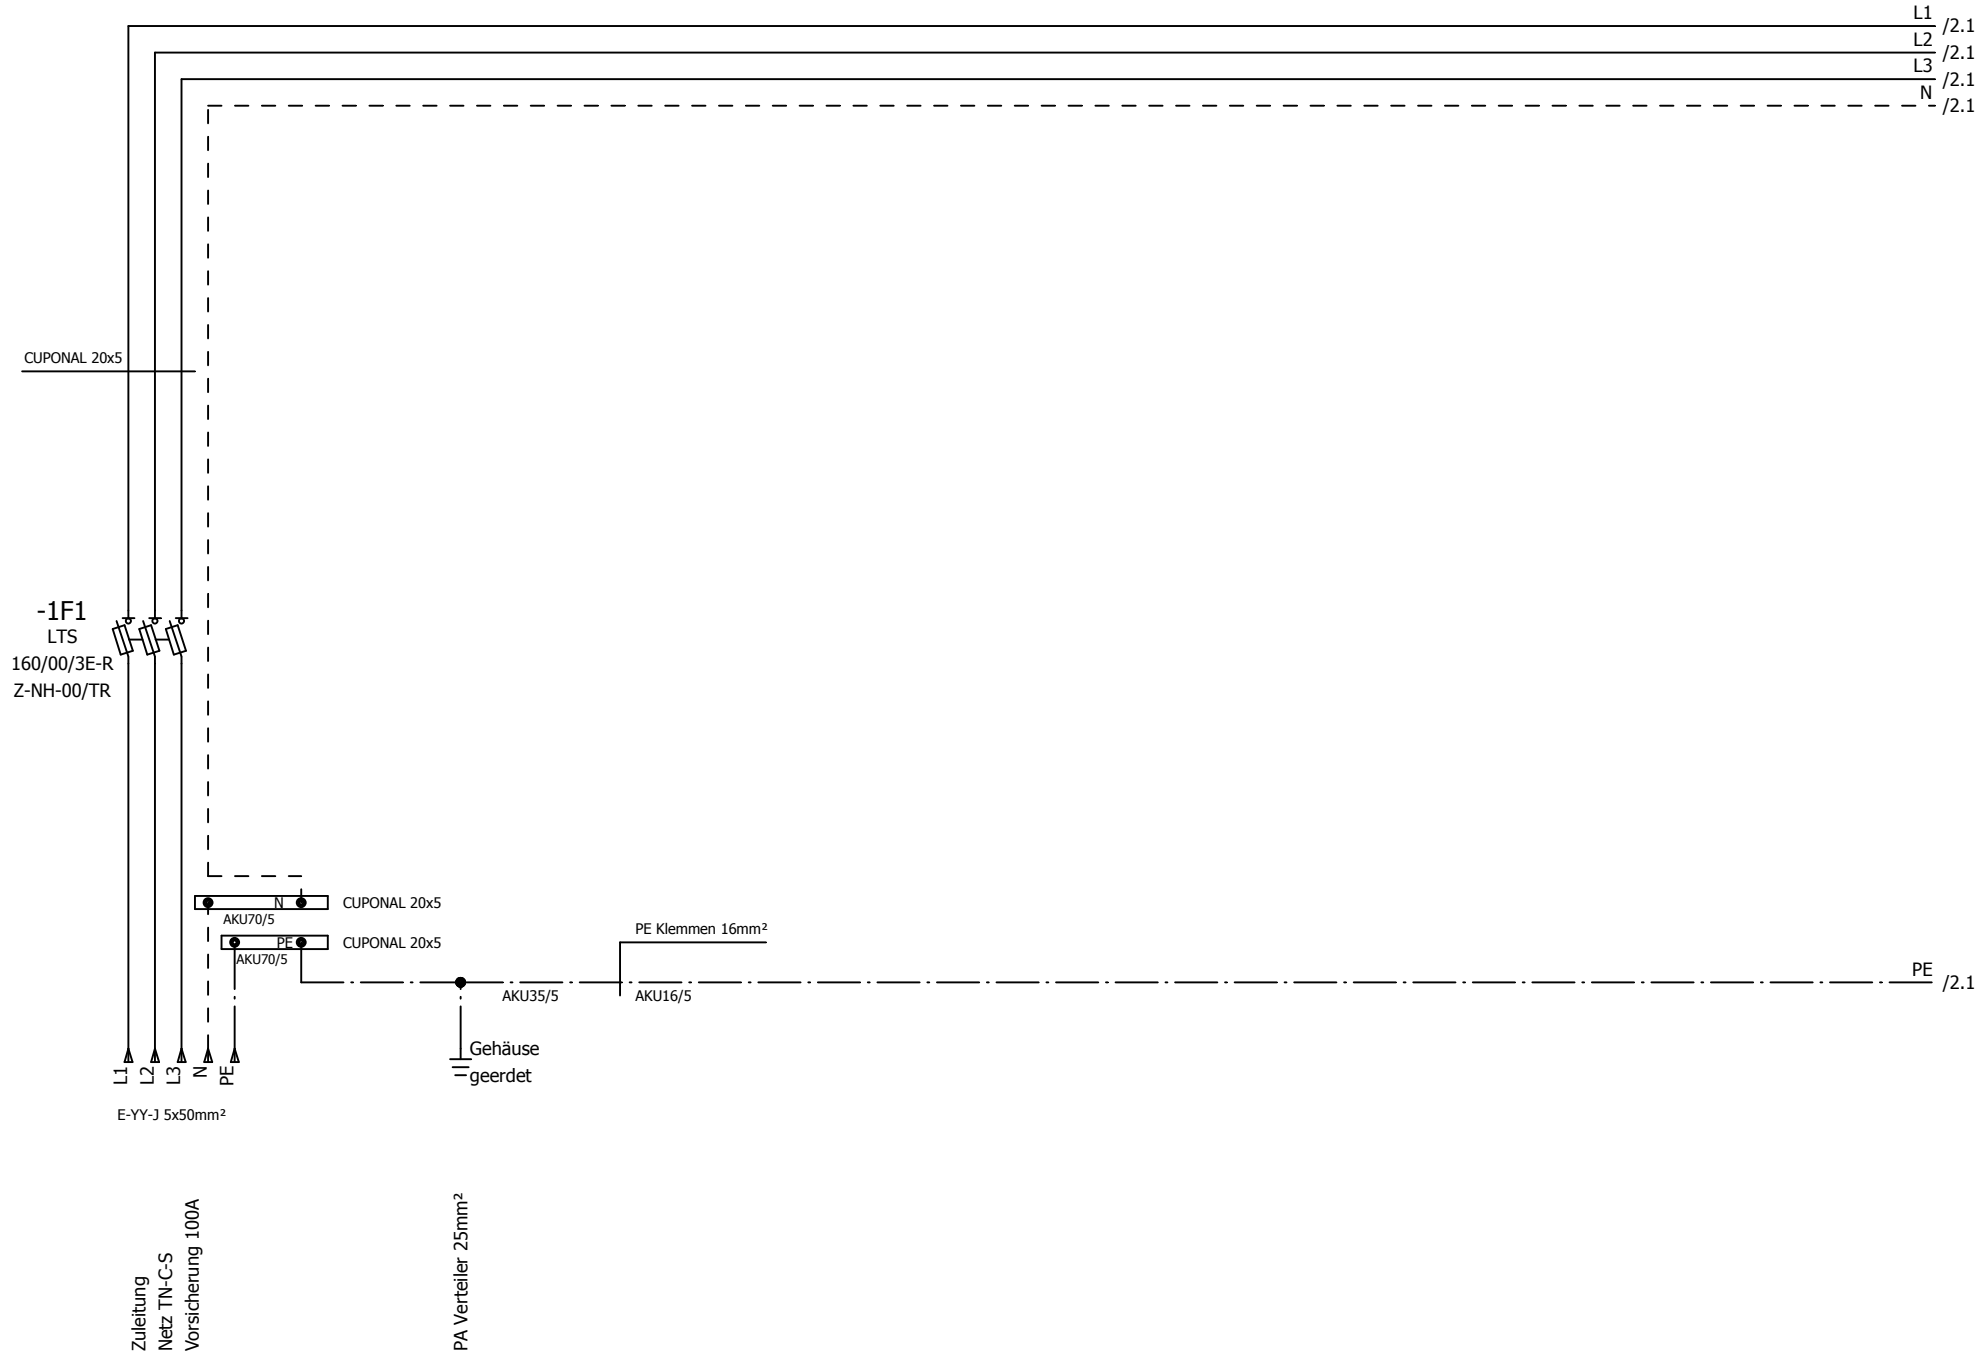

Zuleitung
Netz TN-C-S
Vorsicherung 100A

PA Verteiler 25mm²

Diese Zeichnung ist unser geistiges Eigentum ohne unsere ausdrückliche Genehmigung darf sie weder kopiert noch Dritten weitergegeben, oder zugänglich gemacht werden. Verstöße werden nach dem Urhebergesetz geahndet.

	Datum	26.11.2013						
	Bearbeiter	Zenz						
	Geprüft	Kunde						
R. Änderung	Datum	Name	Norm	Ursprung	Ersatz für	Ersatz durch		
1			2					

Zenz Verteilerbau mit System
A-8071, Hausmannstätten, Hauptstraße 29


Baxter Graz
Pos 01
Stromlaufplan
1
Stromlaufplan

=1	+1		
		Verteiler_E03901	
		Blatt 1	
		8 Bl.	

20130216

Schutzvermerk nach DIN ISO 16016 beachten !

Erstellt mit ELCAD/AUCOPLAN (R) 7.6.0
Plot : 14.12.2013

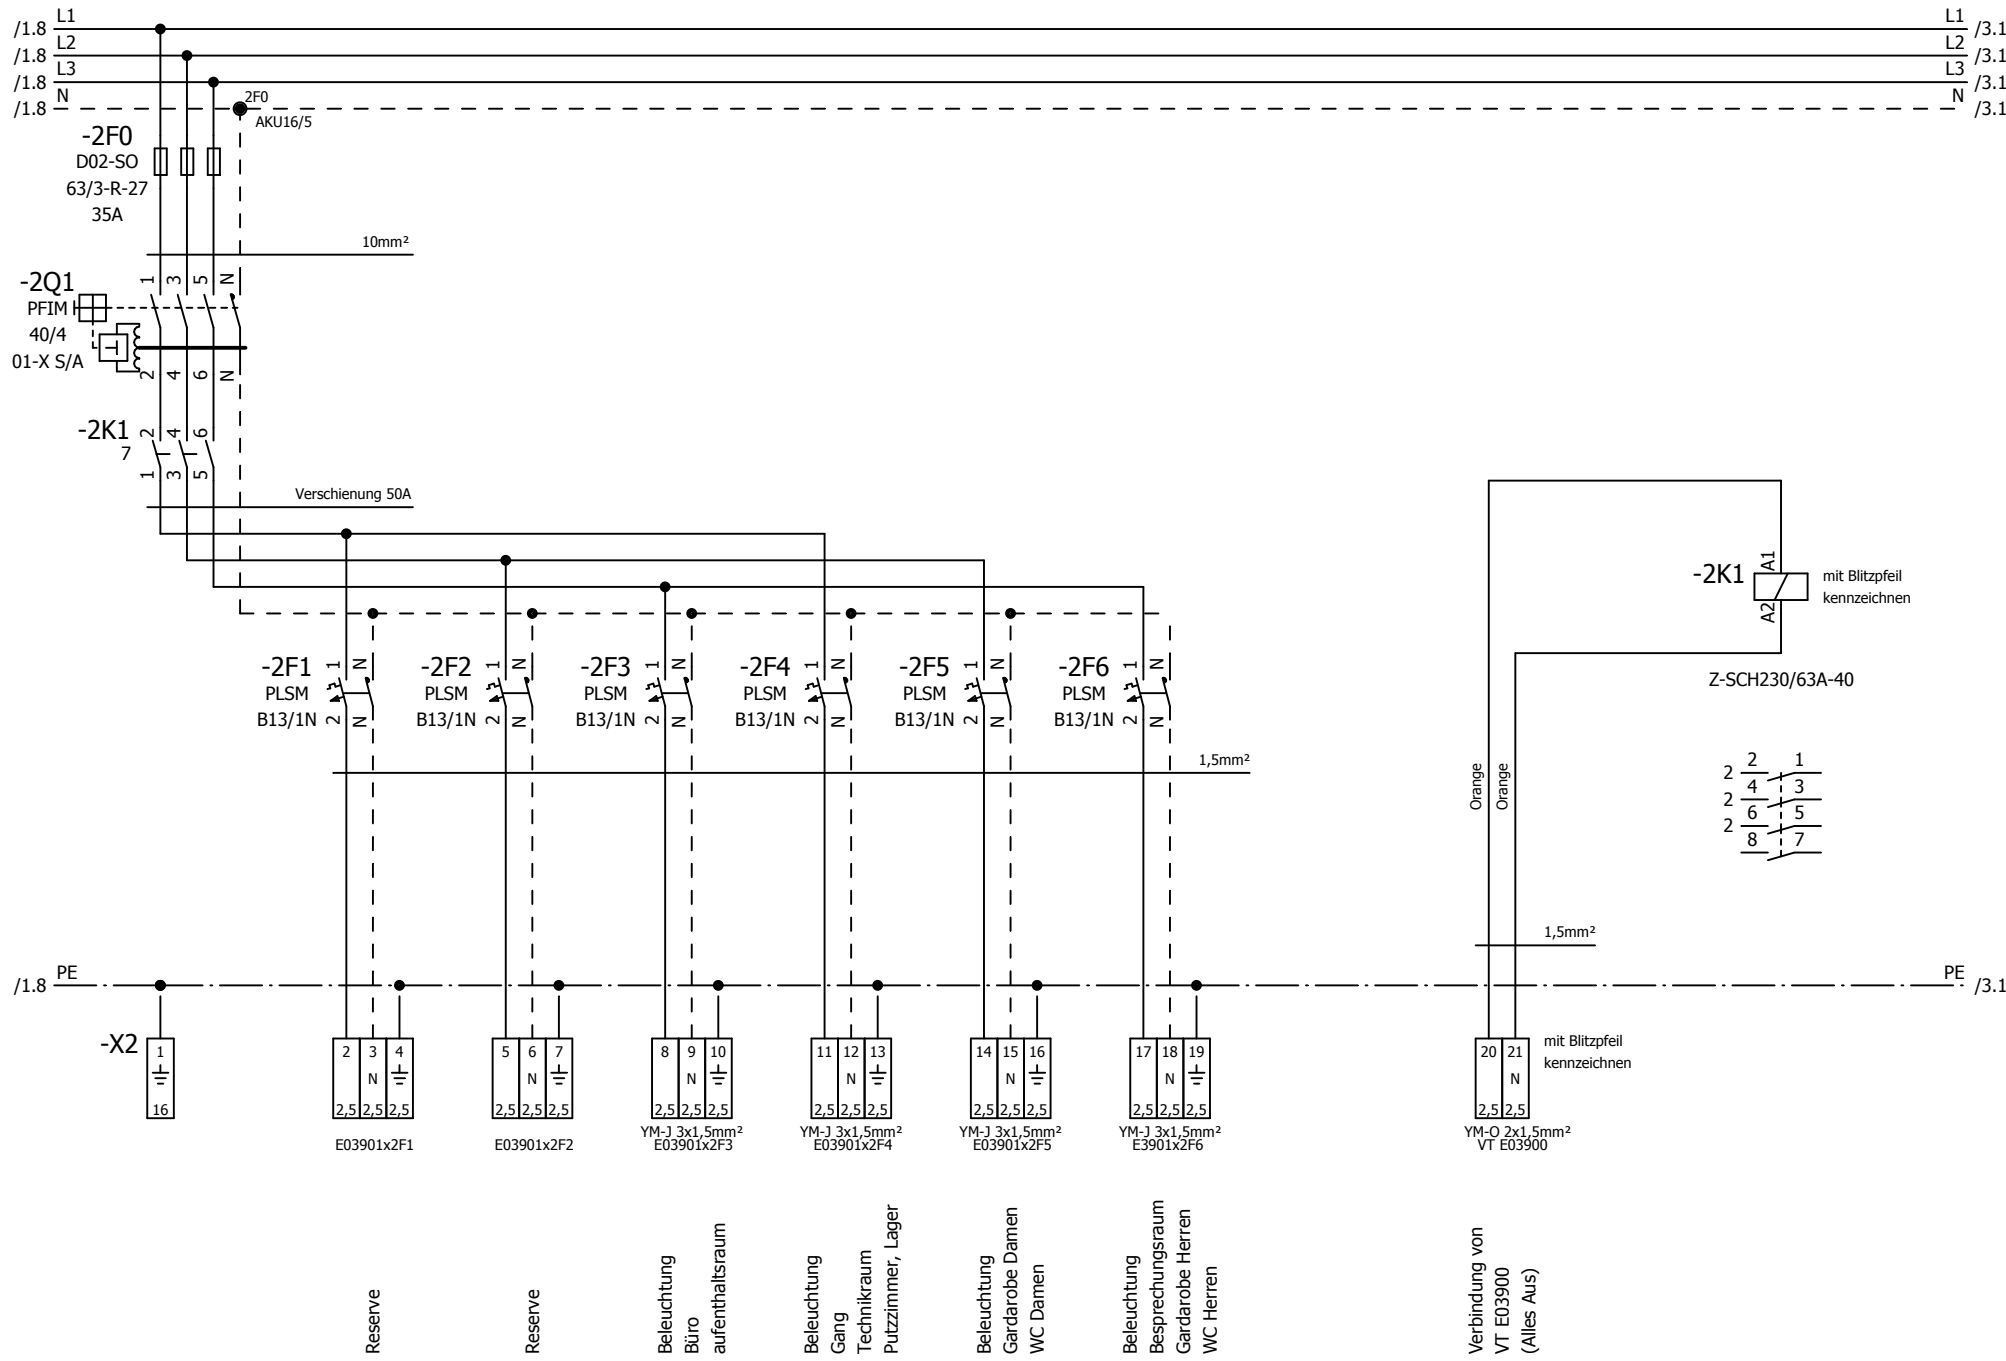

Diese Zeichnung ist unser geistiges Eigentum ohne unsere ausdrückliche Genehmigung darf sie weder kopiert noch Dritten weitergegeben, oder zugänglich gemacht werden. Verstöße werden nach dem Urhebergesetz geahndet.

Datum	27.11.2013
Bearbeiter	Zenz
Geprüft	Kunde

Zenz Verteilerbau mit System
A-8071, Hausmannstätten, Hauptstraße 29


Baxter Graz
Pos 01
Stromlaufplan
2
Stromlaufplan

=1 +1
Verteiler_E03901

R. Änderung	Datum	Name	Norm	E8001-2-30	Ursprung	Ersatz für	Ersatz durch	20130216	Blatt 2	8 Bl.
1	1		2		3	4	5	6	7	8

Schutzvermerk nach DIN ISO 16016 beachten !

Erstellt mit ELCAD/AUCOPLAN (R) 7.6.0
Plot : 14.12.2013

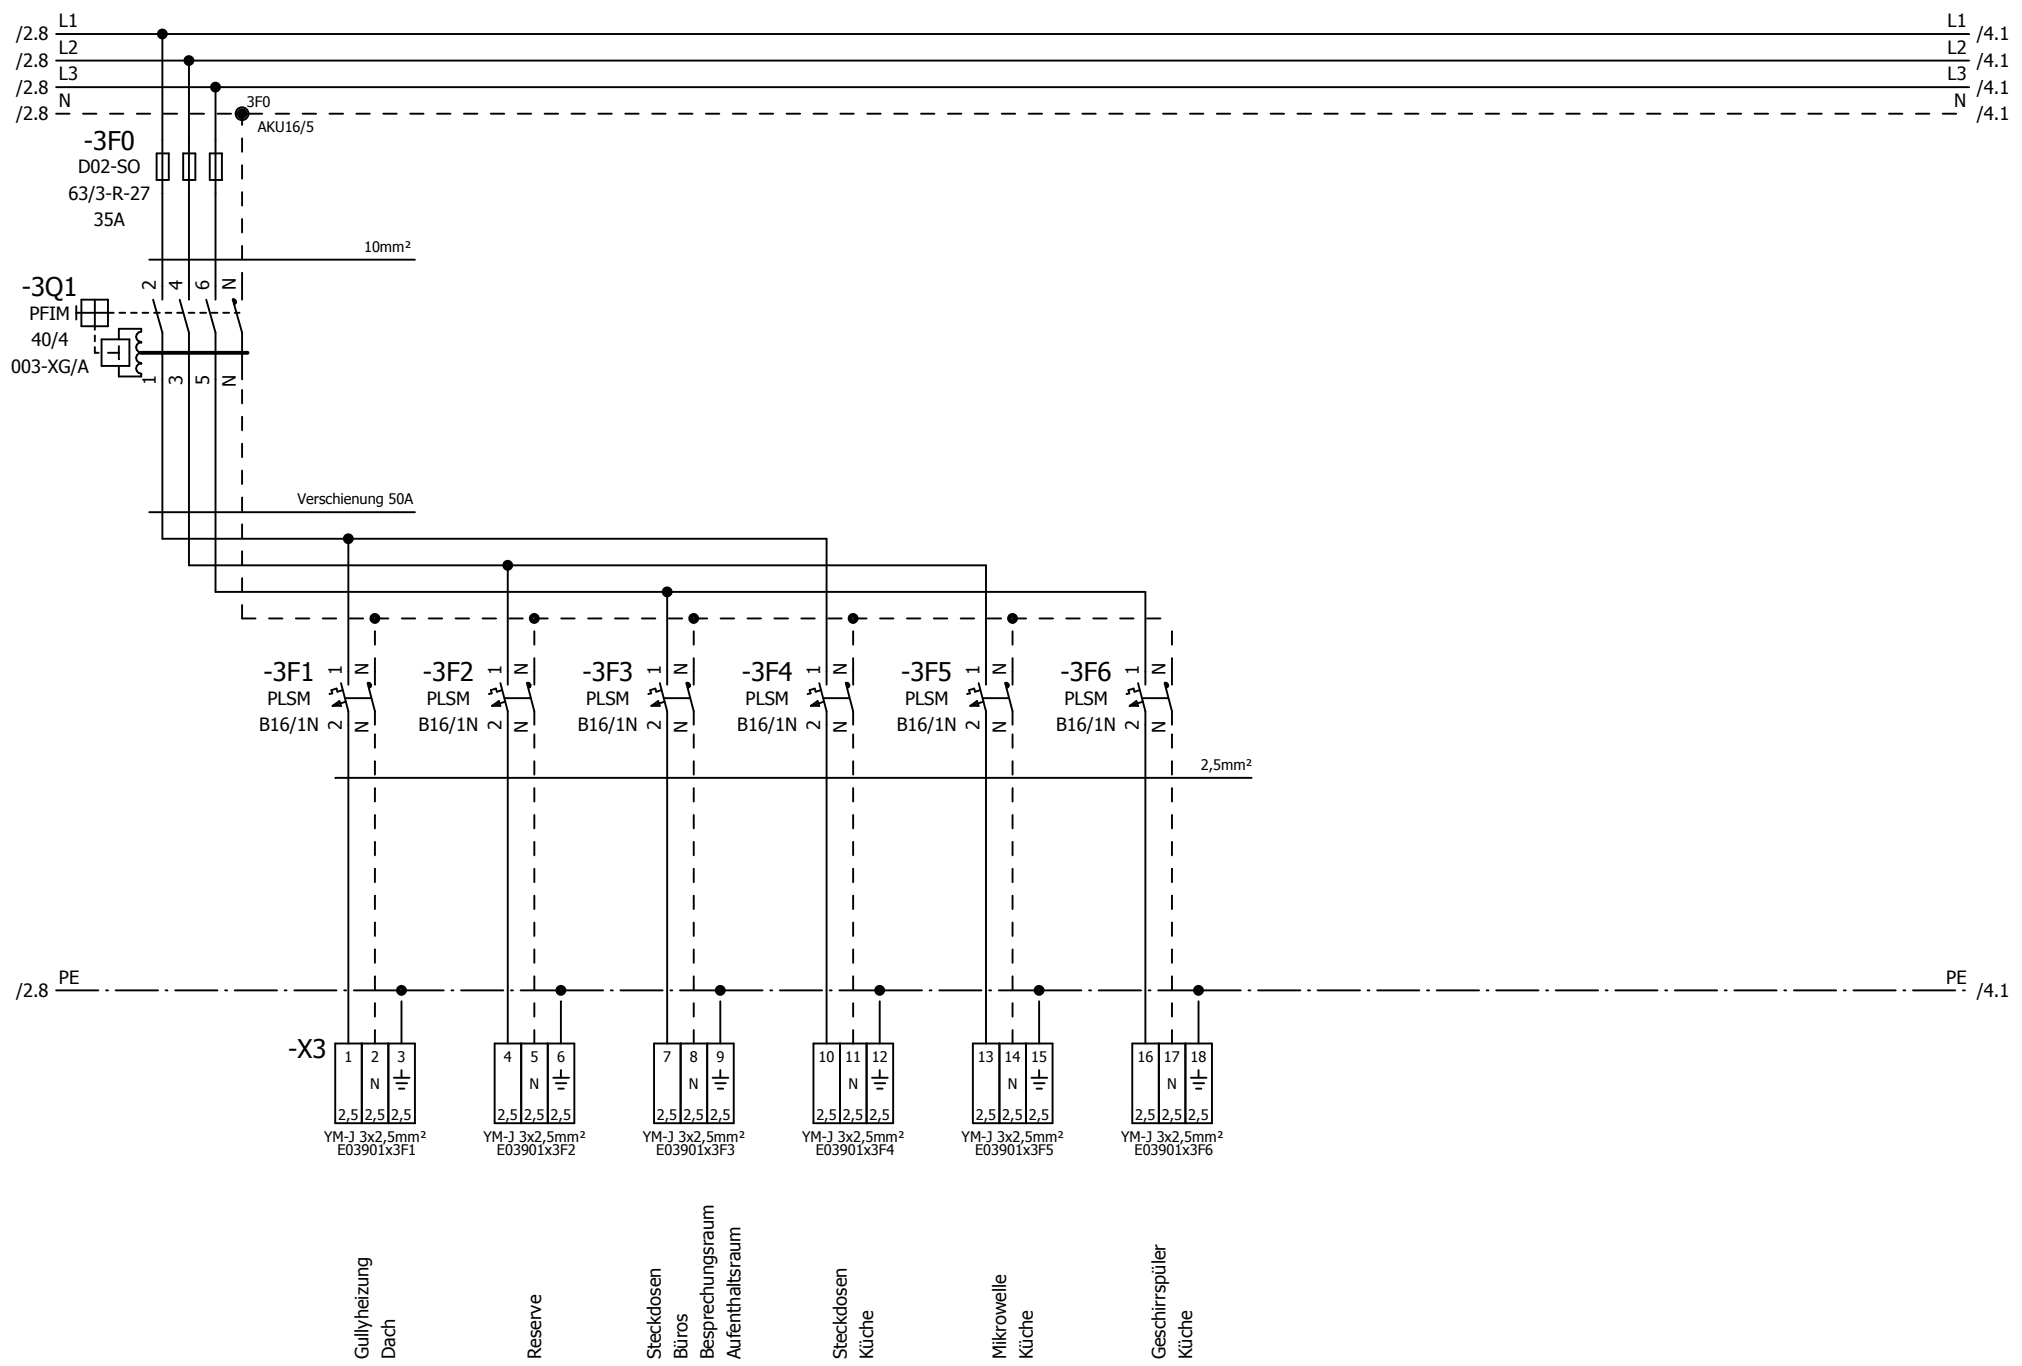


Diese Zeichnung ist unser geistiges Eigentum ohne unsere ausdrückliche Genehmigung darf sie weder kopiert noch Dritten weitergegeben, oder zugänglich gemacht werden. Verstöße werden nach dem Urhebergesetz geahndet.

Datum		27.11.2013		Ersatz für		Ersatz durch		=1		+1	
Bearbeiter		Zenz		Verteilerbau mit System		A-8071, Hausmannstätten, Hauptstraße 29		Verteiler_E03901		Blatt 3	
Geprüft		Kunde		Ursprung		3		20130216		8 Bl.	
R. Änderung	Datum	Name	Norm	E8001-2-30	Ursprung	3	Ersatz durch	3	20130216	8	Bl.

Baxter Graz
Pos 01
Stromlaufplan
3
Stromlaufplan

Schutzvermerk nach DIN ISO 16016 beachten !

Erstellt mit ELCAD/AUCOPLAN (R) 7.6.0
Plot : 14.12.2013

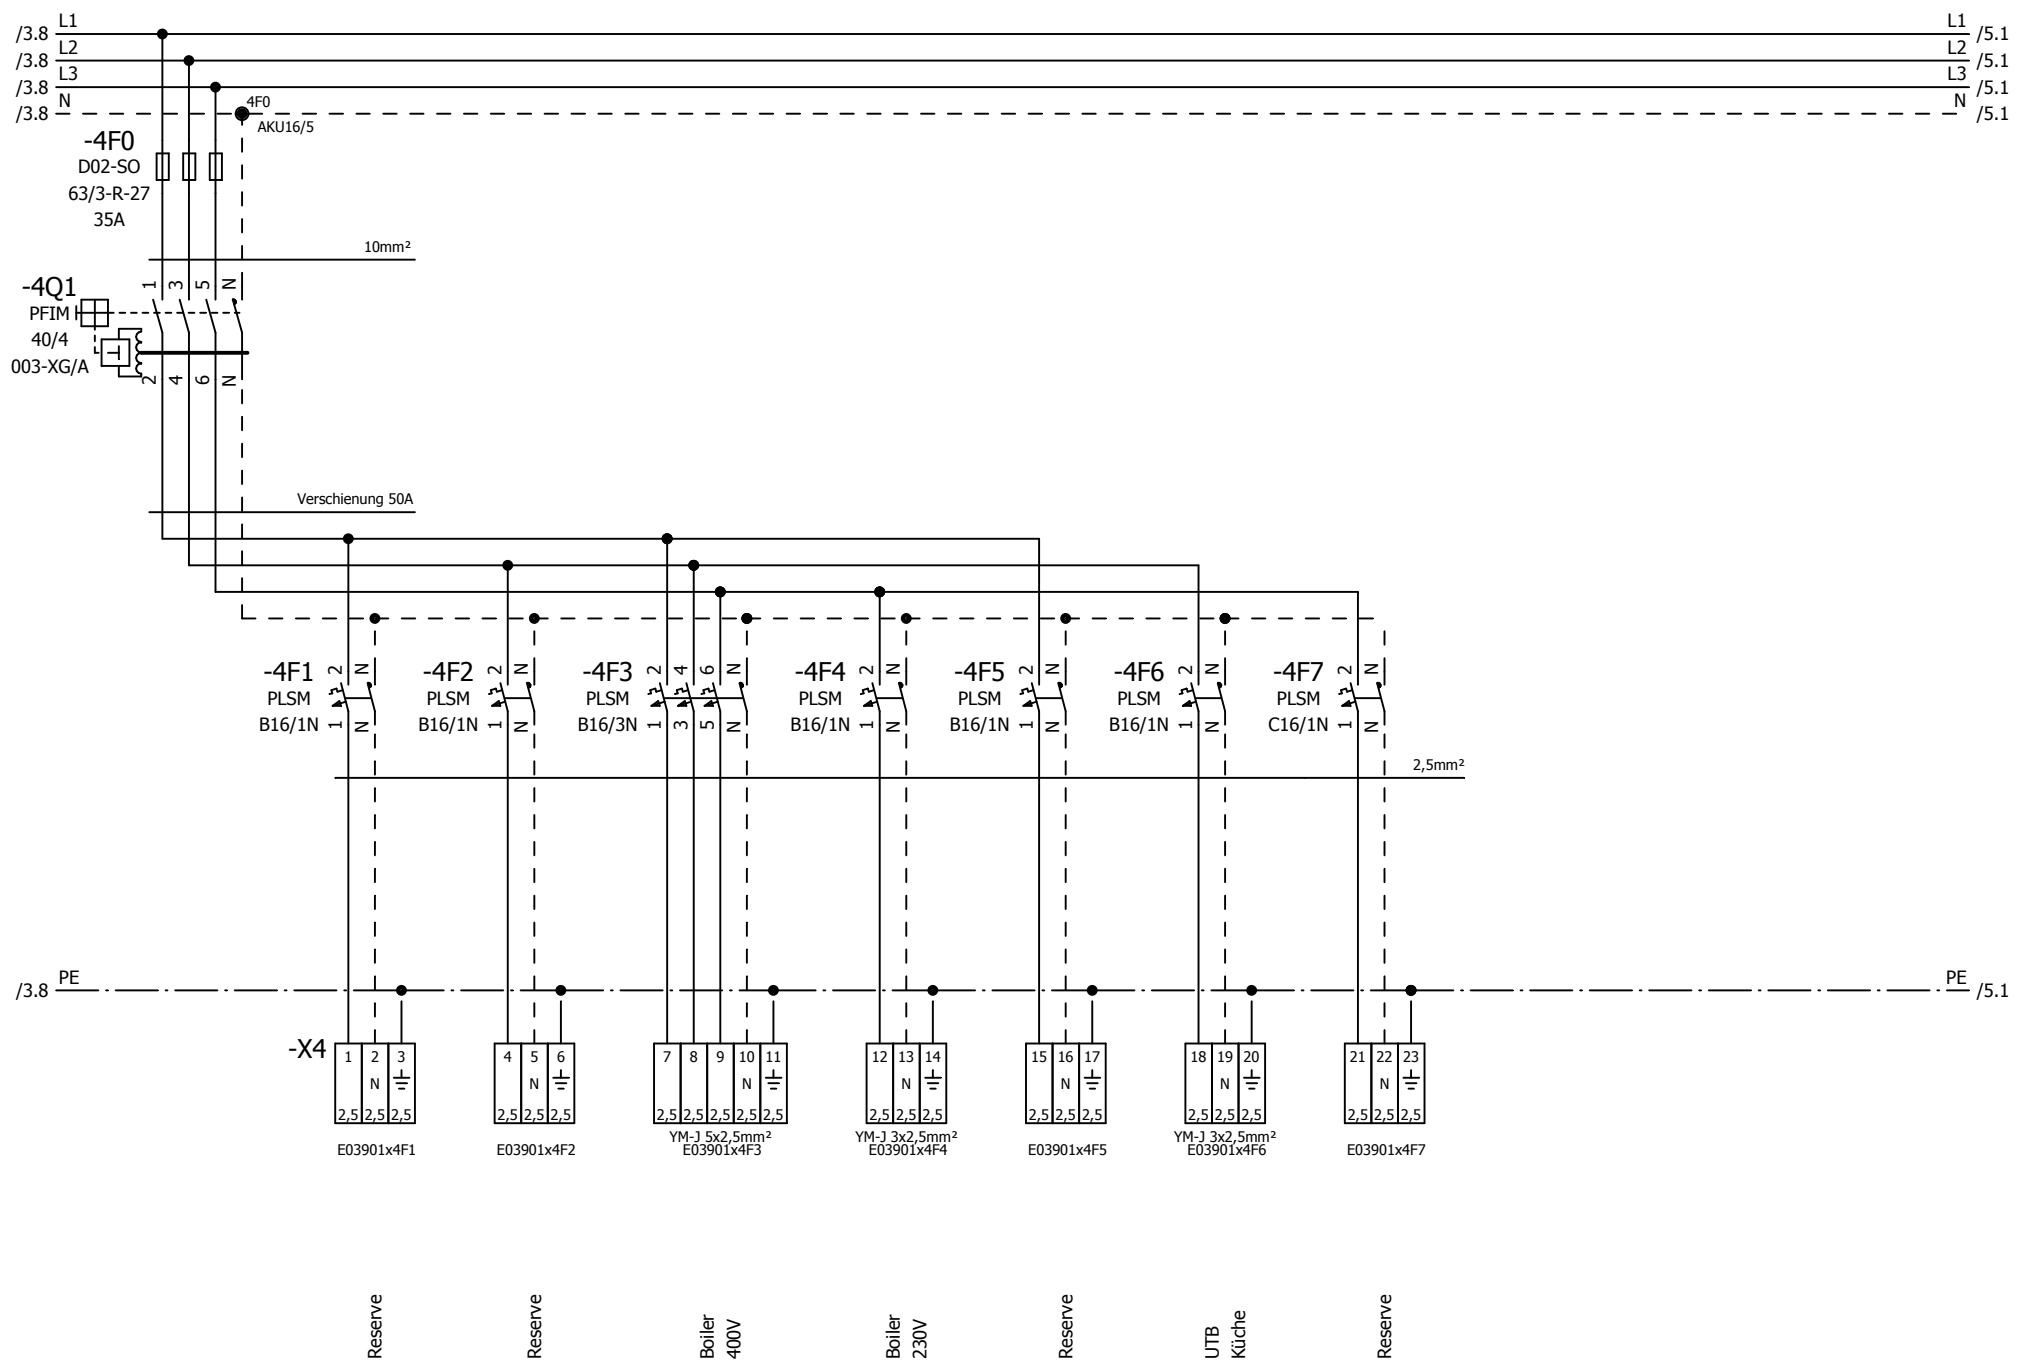


Diese Zeichnung ist unser geistiges Eigentum ohne unsere ausdrückliche Genehmigung darf sie weder kopiert noch Dritten weitergegeben, oder zugänglich gemacht werden. Verstöße werden nach dem Urhebergesetz geahndet.

Datum		27.11.2013		Zenz Verteilerbau mit System A-8071, Hausmannstätten, Hauptstraße 29		Baxter Graz		=1		+1	
Bearbeiter		Zenz				Pos 01		Verteiler_E03901			
Geprüft		Kunde				Stromlaufplan		Blatt 4			
R. Änderung	Datum	Name	Norm	E8001-2-30	Ursprung	Ersatz für	Ersatz durch	20130216		8 Bl.	

Schutzvermerk nach DIN ISO 16016 beachten !

Erstellt mit ELCAD/AUCOPLAN (R) 7.6.0
Plot : 14.12.2013

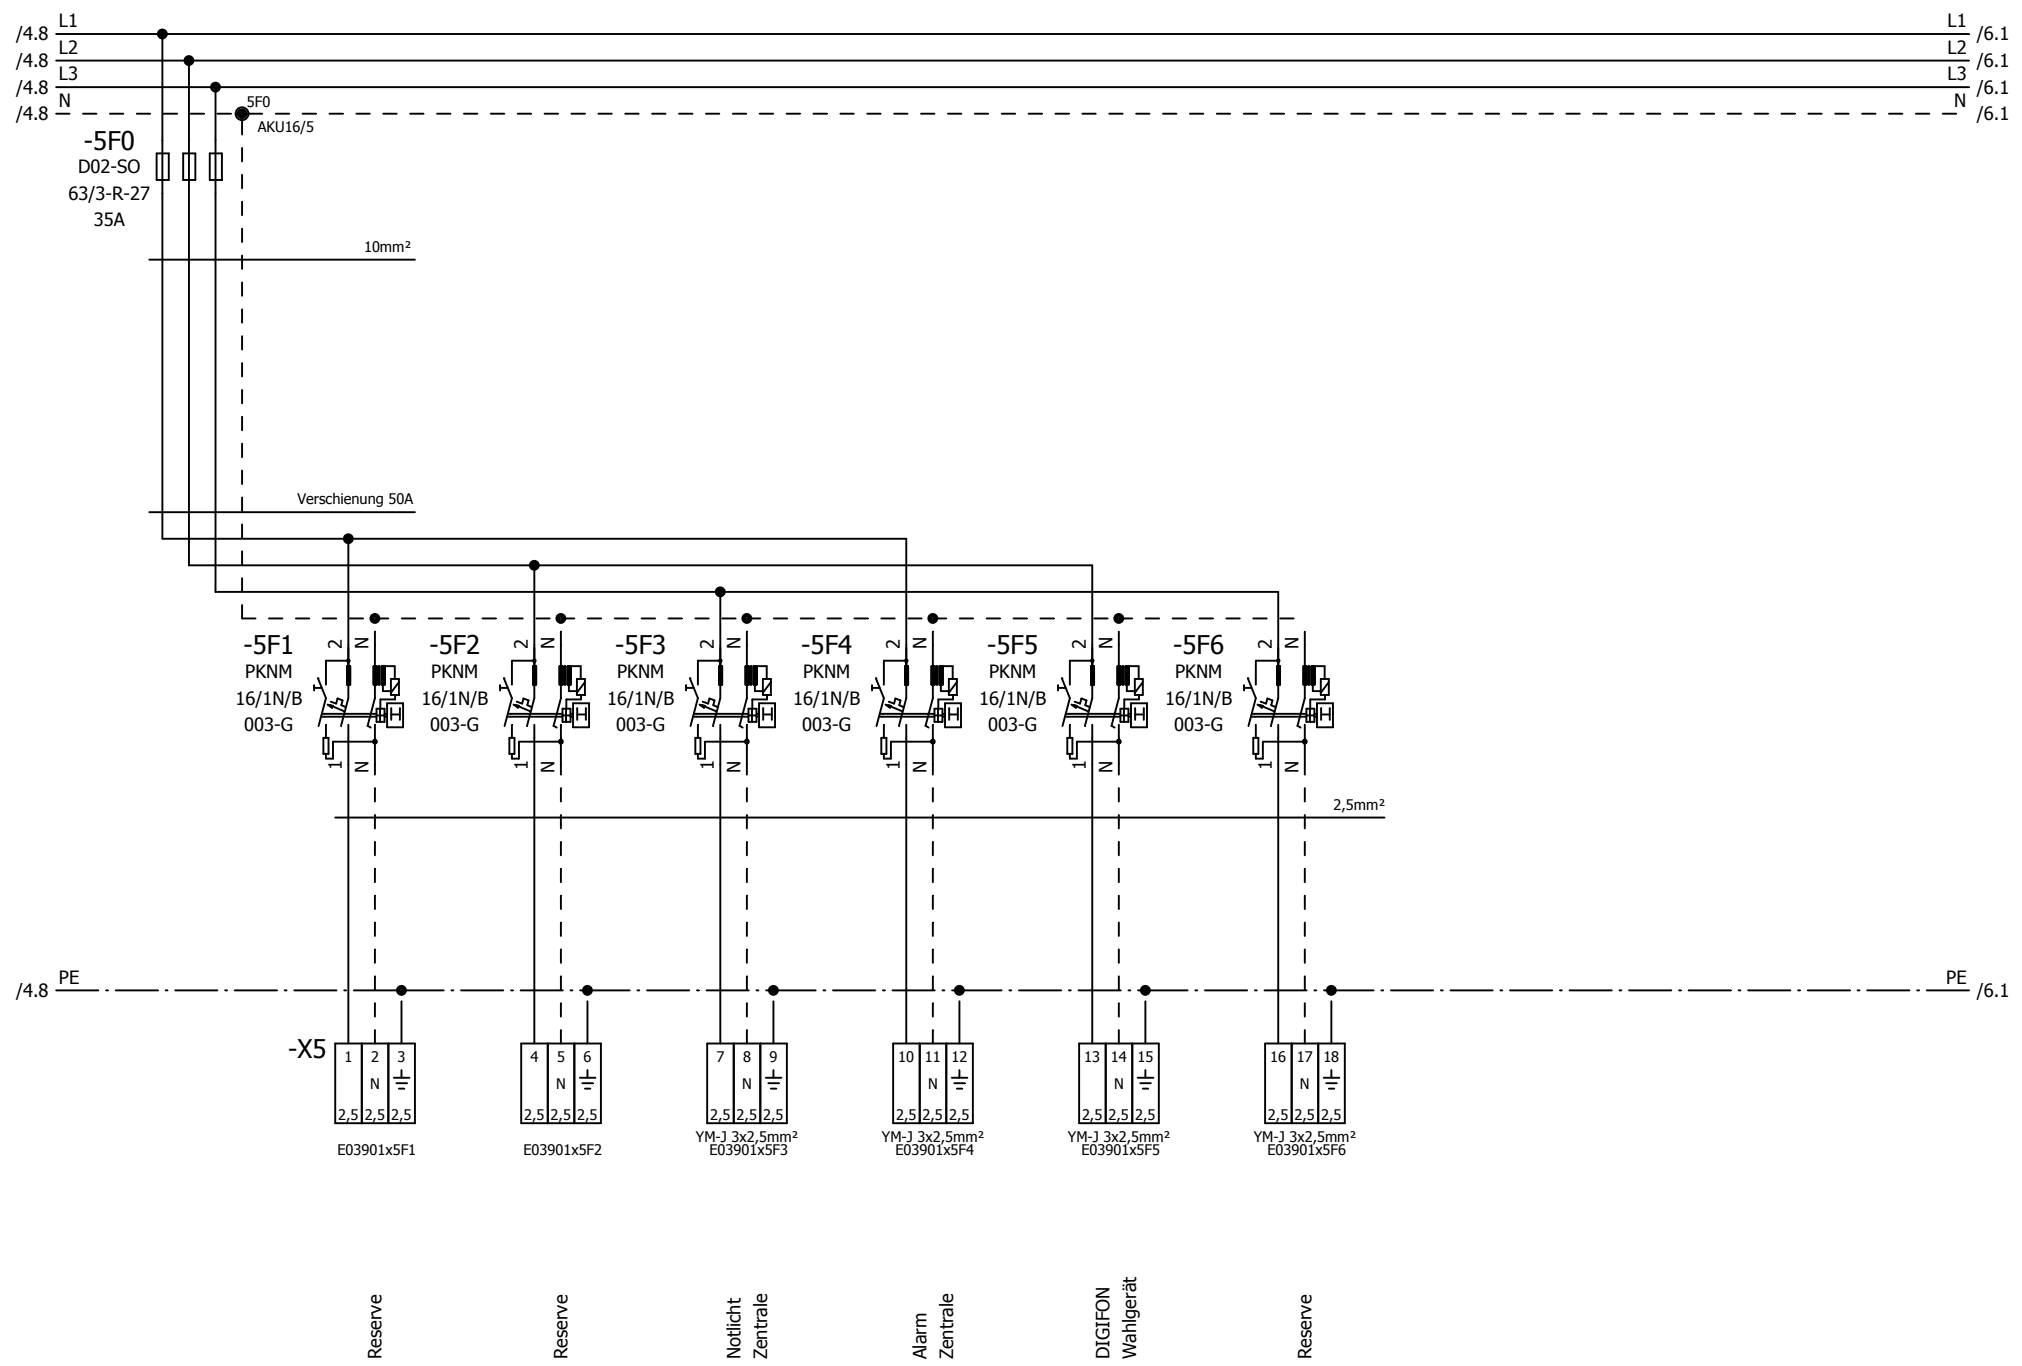


Diese Zeichnung ist unser geistiges Eigentum ohne unsere ausdrückliche Genehmigung darf sie weder kopiert noch Dritten weitergegeben, oder zugänglich gemacht werden. Verstöße werden nach dem Urhebergesetz geahndet.

Datum		27.11.2013		Zenz Verteilerbau mit System A-8071, Hausmannstätten, Hauptstraße 29		Baxter Graz		=1		+1	
Bearbeiter		Zenz				Pos 01		Verteiler_E03901			
Geprüft		Kunde				Stromlaufplan		Blatt 5			
R. Änderung	Datum	Name	Norm	E8001-2-30	Ursprung	Ersatz für	Ersatz durch	20130216		8 Bl.	

Schutzvermerk nach DIN ISO 16016 beachten !

Erstellt mit ELCAD/AUCOPLAN (R) 7.6.0
Plot : 14.12.2013

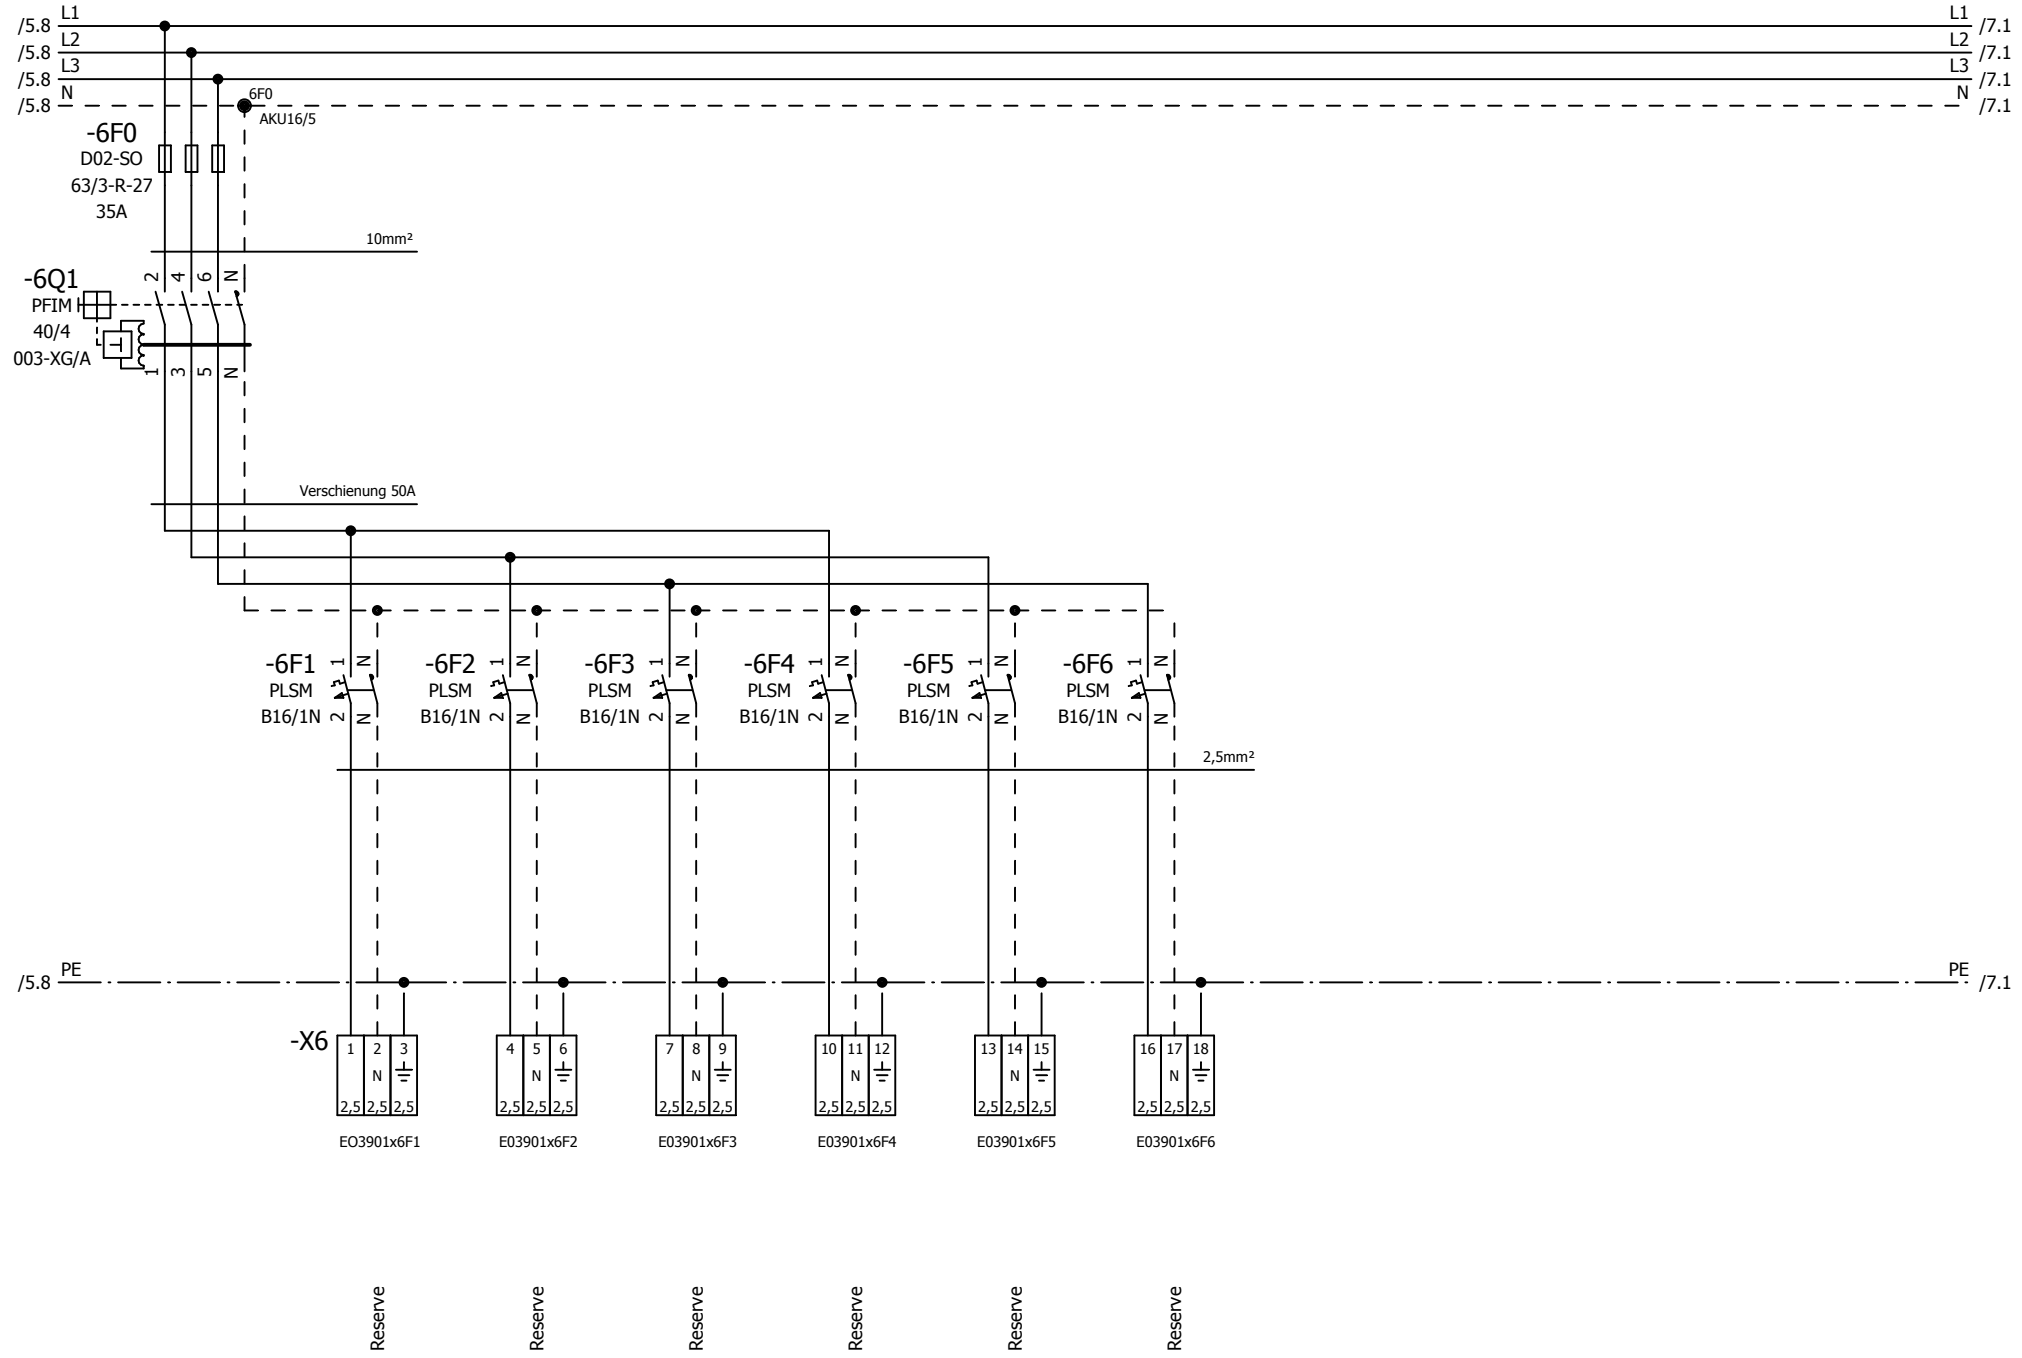


Diese Zeichnung ist unser geistiges Eigentum ohne unsere ausdrückliche Genehmigung darf sie weder kopiert noch Dritten weitergegeben, oder zugänglich gemacht werden. Verstöße werden nach dem Urhebergesetz geahndet.

Datum		27.11.2013		 Zenz Verteilerbau mit System A-8071, Hausmannstätten, Hauptstraße 29		Baxter Graz		=1		+1	
Bearbeiter		Zenz				Pos 01		Verteiler_E03901			
Geprüft		Kunde				Stromlaufplan		6			
R. Änderung	Datum	Name	Norm	Ursprung	Ersatz für	Ersatz durch	20130216		Blatt 6		8 Bl.
5	1			2			6	7	8	7	

Schutzvermerk nach DIN ISO 16016 beachten !


Erstellt mit ELCAD/AUCOPLAN (R) 7.6.0
Plot : 14.12.2013

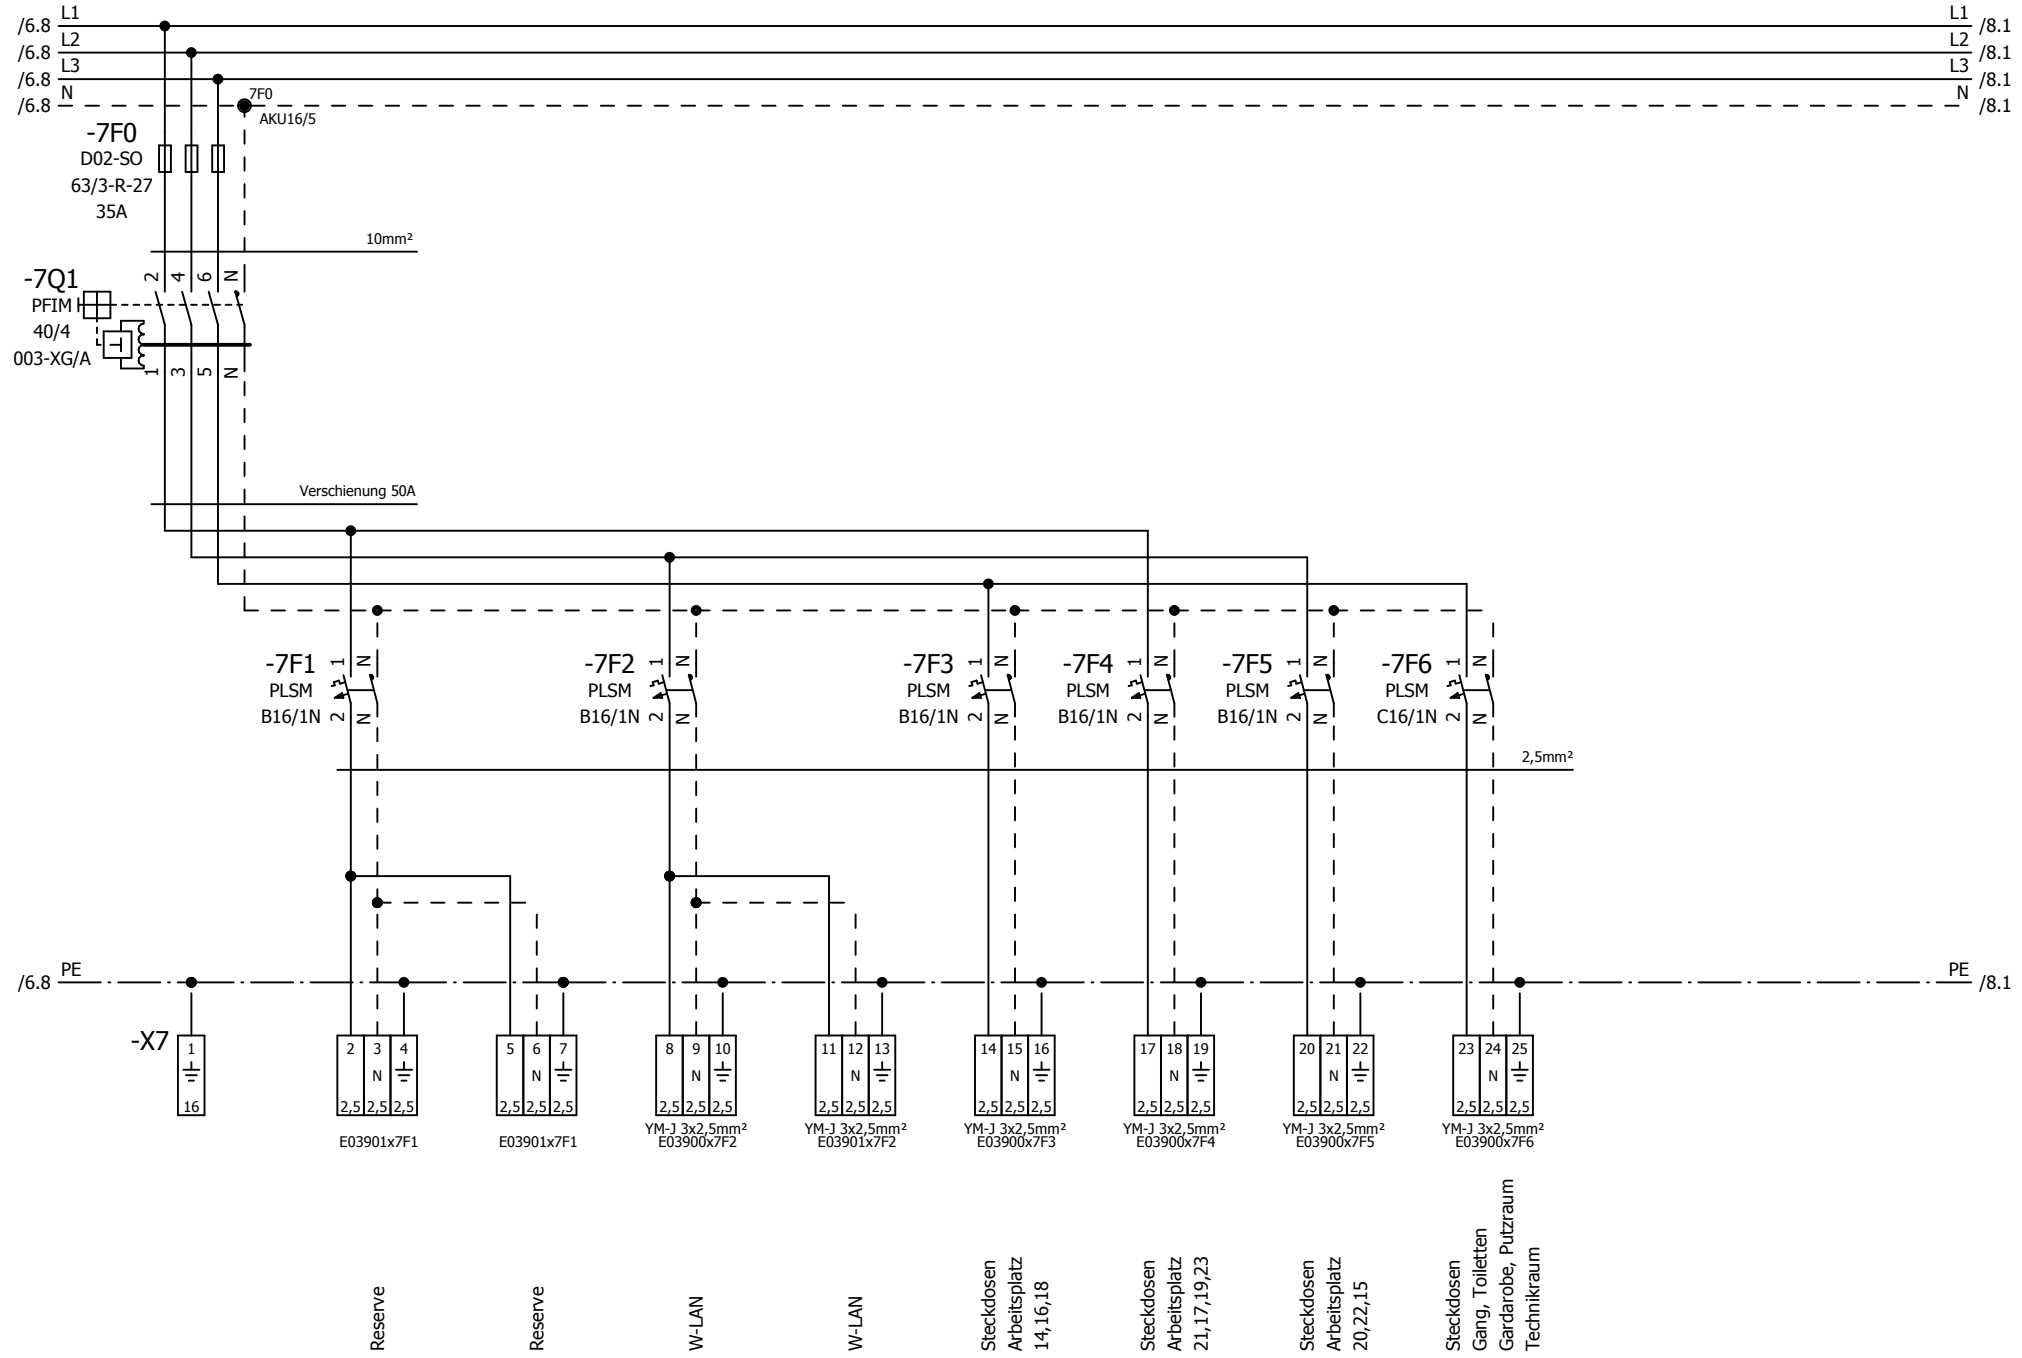

Diese Zeichnung ist unser geistiges Eigentum ohne unsere ausdrückliche Genehmigung darf sie weder kopiert noch Dritten weitergegeben, oder zugänglich gemacht werden. Verstöße werden nach dem Urhebergesetz geahndet.

Datum		27.11.2013		Zenz Verteilerbau mit System A-8071, Hausmannstätten, Hauptstraße 29		Baxter Graz		=1		+1	
Bearbeiter		Zenz				Pos 01		Verteiler_E03901			
Geprüft		Kunde				Stromlaufplan		Blatt 7			
R. Änderung	Datum	Name	Norm	E8001-2-30	Ursprung	Ersatz für	Ersatz durch	20130216		8 Bl.	

Schutzvermerk nach DIN ISO 16016 beachten !

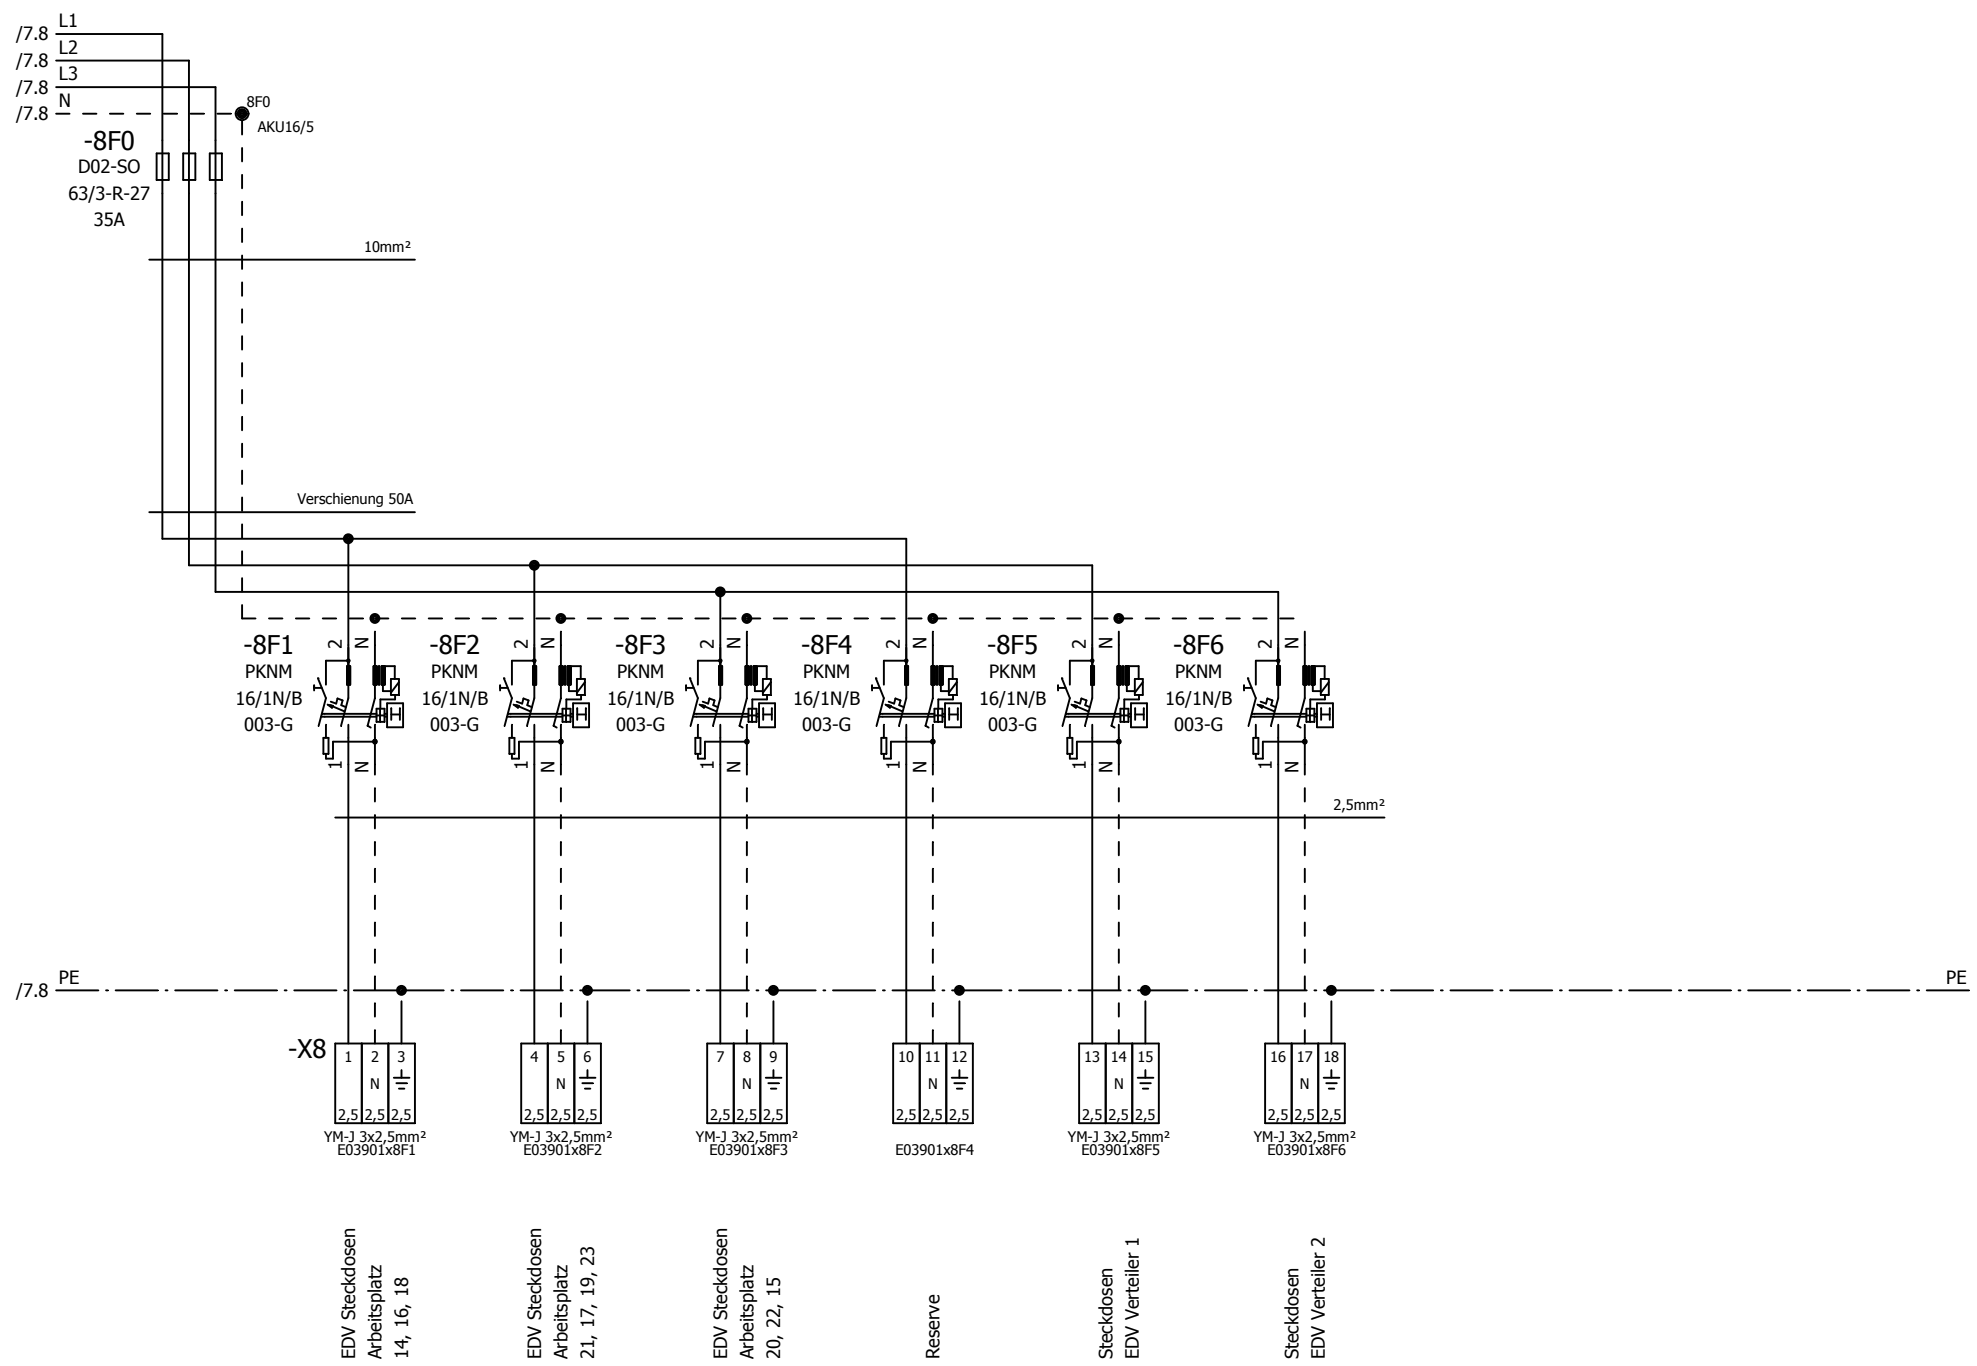

Erstellt mit ELCAD/AUCOPLAN (R) 7.6.0
Plot : 14.12.2013

Diese Zeichnung ist unser geistiges Eigentum ohne unsere ausdrückliche Genehmigung darf sie weder kopiert noch Dritten weitergegeben, oder zugänglich gemacht werden. Verstöße werden nach dem Urhebergesetz geahndet.

Datum		27.11.2013		 Zenz Verteilerbau mit System A-8071, Hausmannstätten, Hauptstraße 29		Baxter Graz		=1		+1	
Bearbeiter		Zenz				Pos 01		Verteiler_E03901			
Geprüft		Kunde				Stromlaufplan		Blatt 8			
R. Änderung	Datum	Name	Norm	E8001-2-30	Ursprung	Ersatz für	Ersatz durch	20130216		8 Bl.	